


Схема размещения земельного участка в границах элемента планировочной структуры (квартала)
г.Тарусы М 1:2000

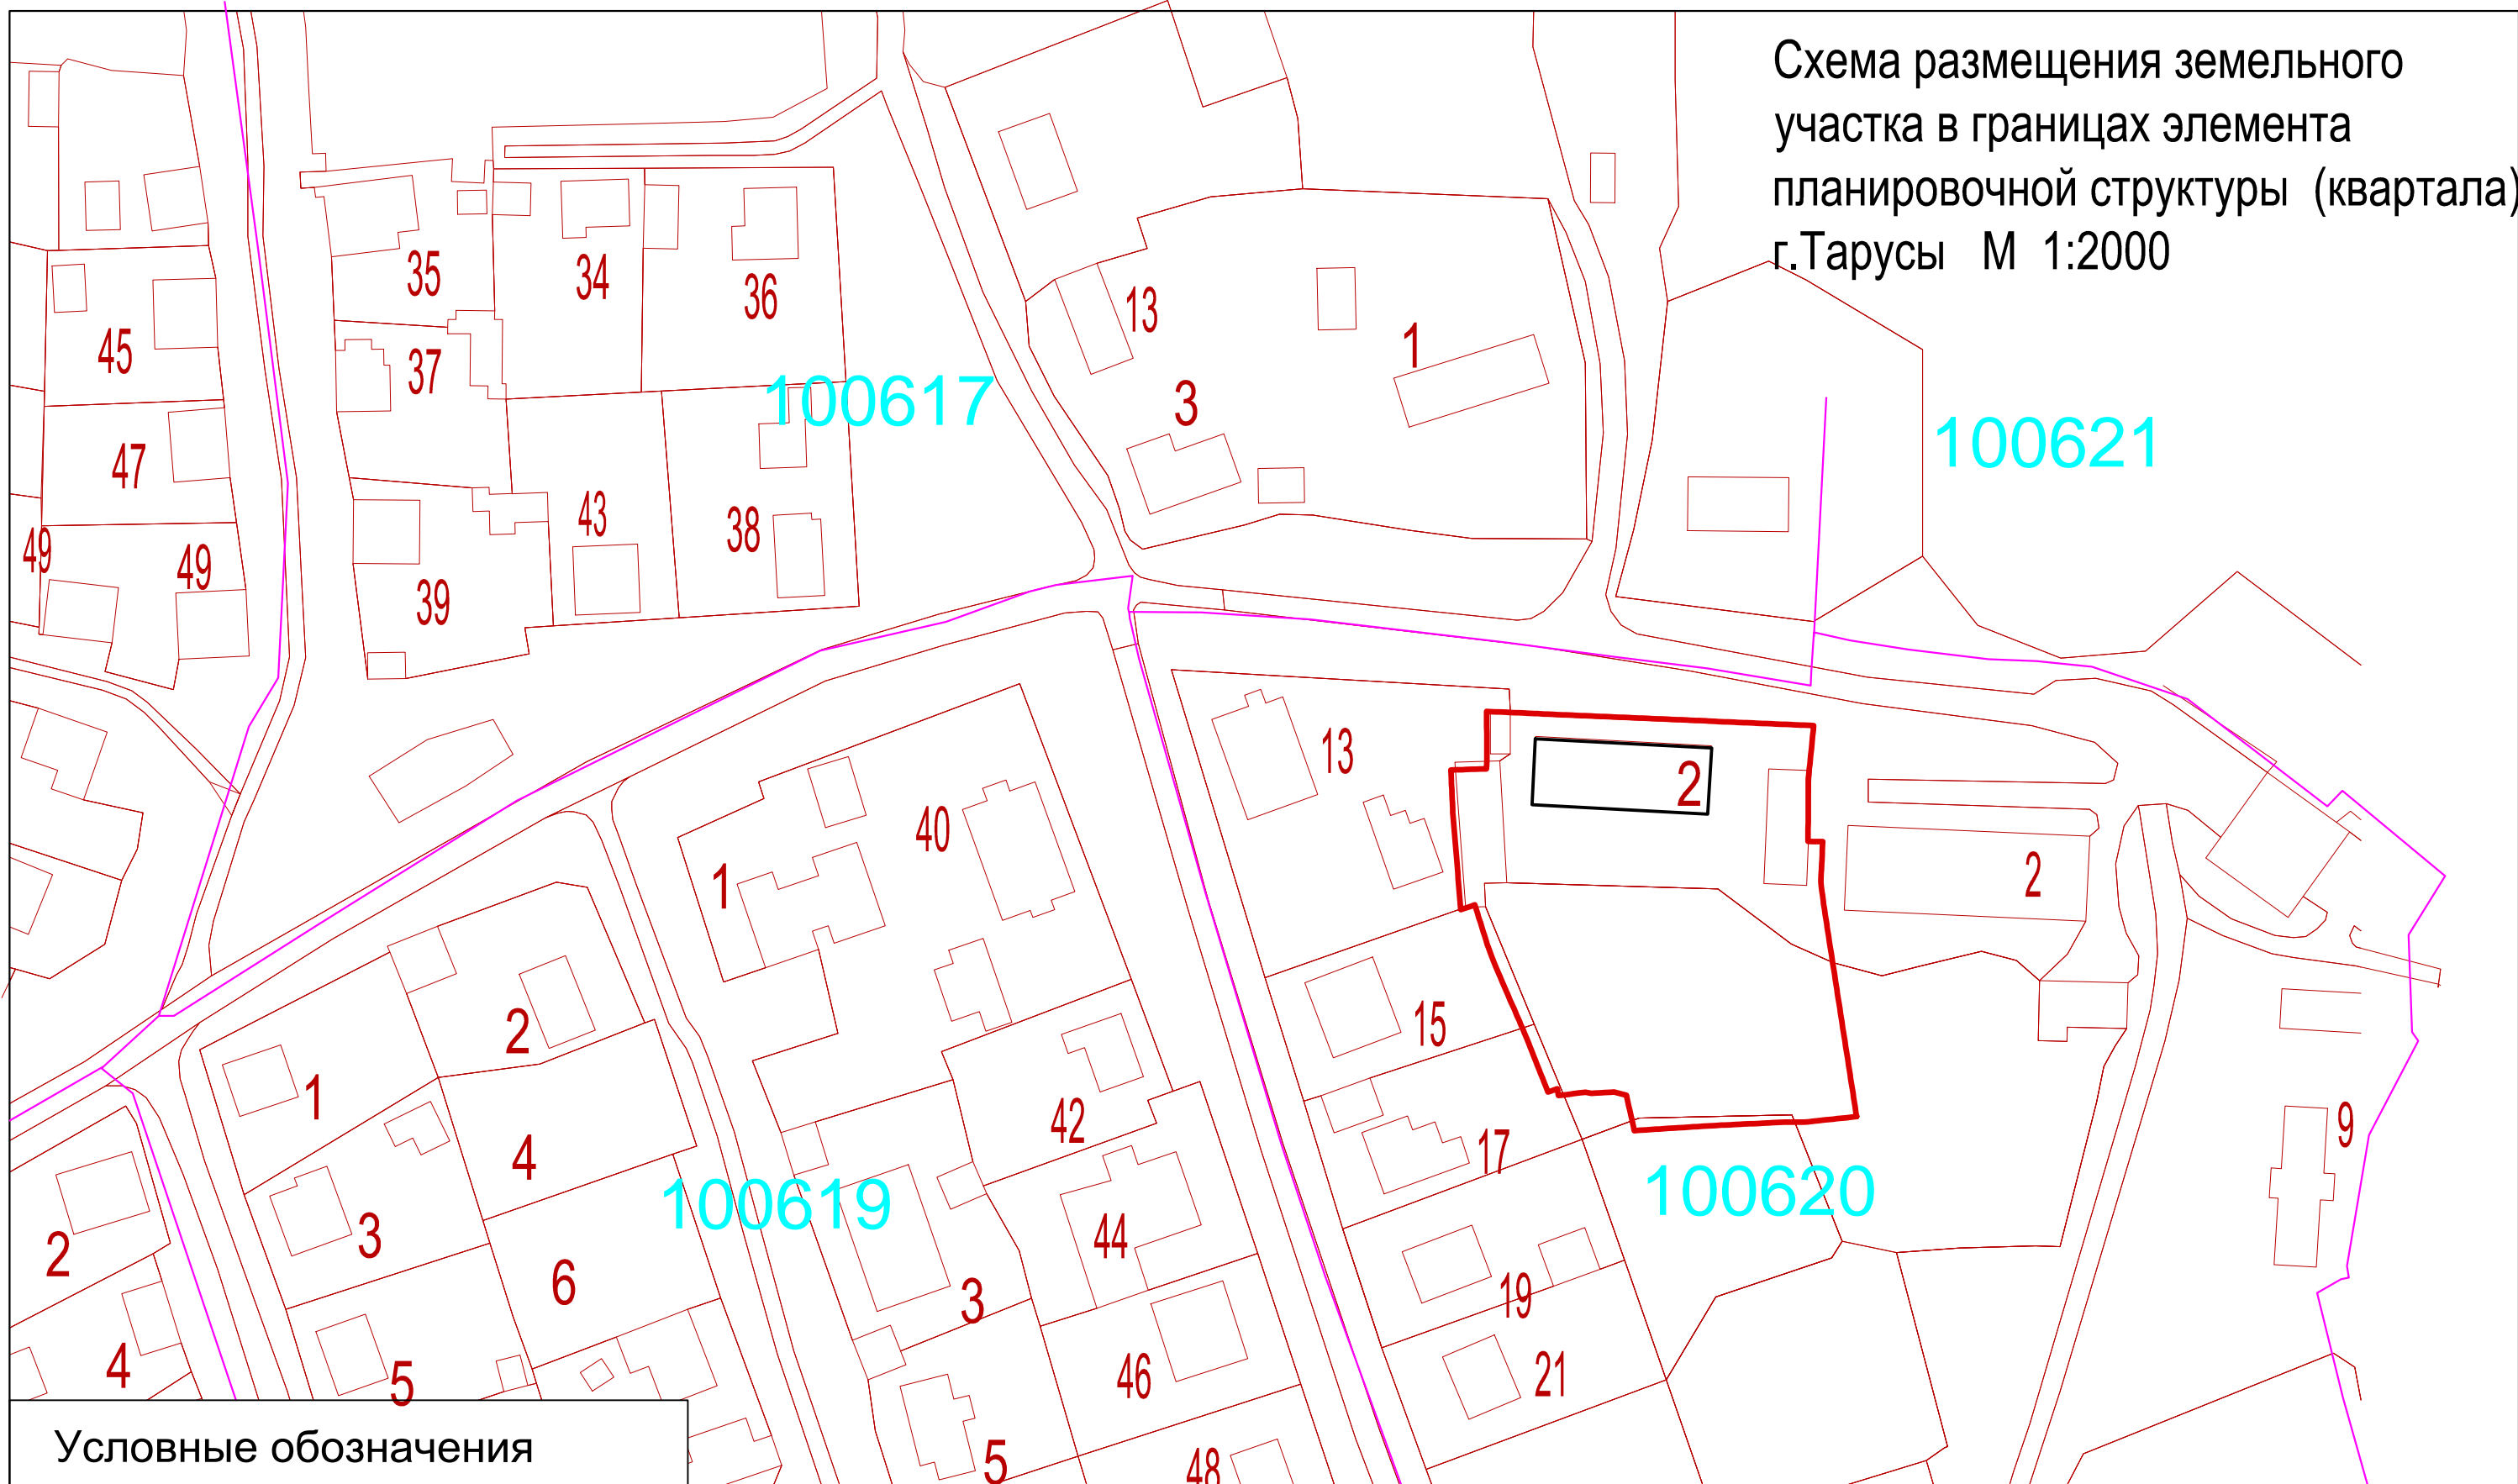

Условные обозначения

- 40:20:100620 Номер кадастрового квартала
- Граница кадастрового квартала
- Границы образуемого земельного участка для многоквартирного жилого дома
- 5 Адресный номер дома

Калужская область, г.Таруса, ул.Маяковского, д.2

Застройщик : Администрация СП "Город Таруса"

Изм.	Кол.уч.	Лист	док.	Подпись	Дата
				Потемкина М.А.	
				Новикова В.П.	
				Шаршукова О.	
				Шаршукова О.	

Объект : многоквартирный жилой дом

Стадия	Лист	Листов

Схема размещения земельного участка в границах элемента планировочной структуры (квартала)г.Тарусы М 1:2000

ООО "АПБ"