


Схема размещения земельного участка в границах элемента планировочной структуры (квартала) г.Тарусы М 1:2000

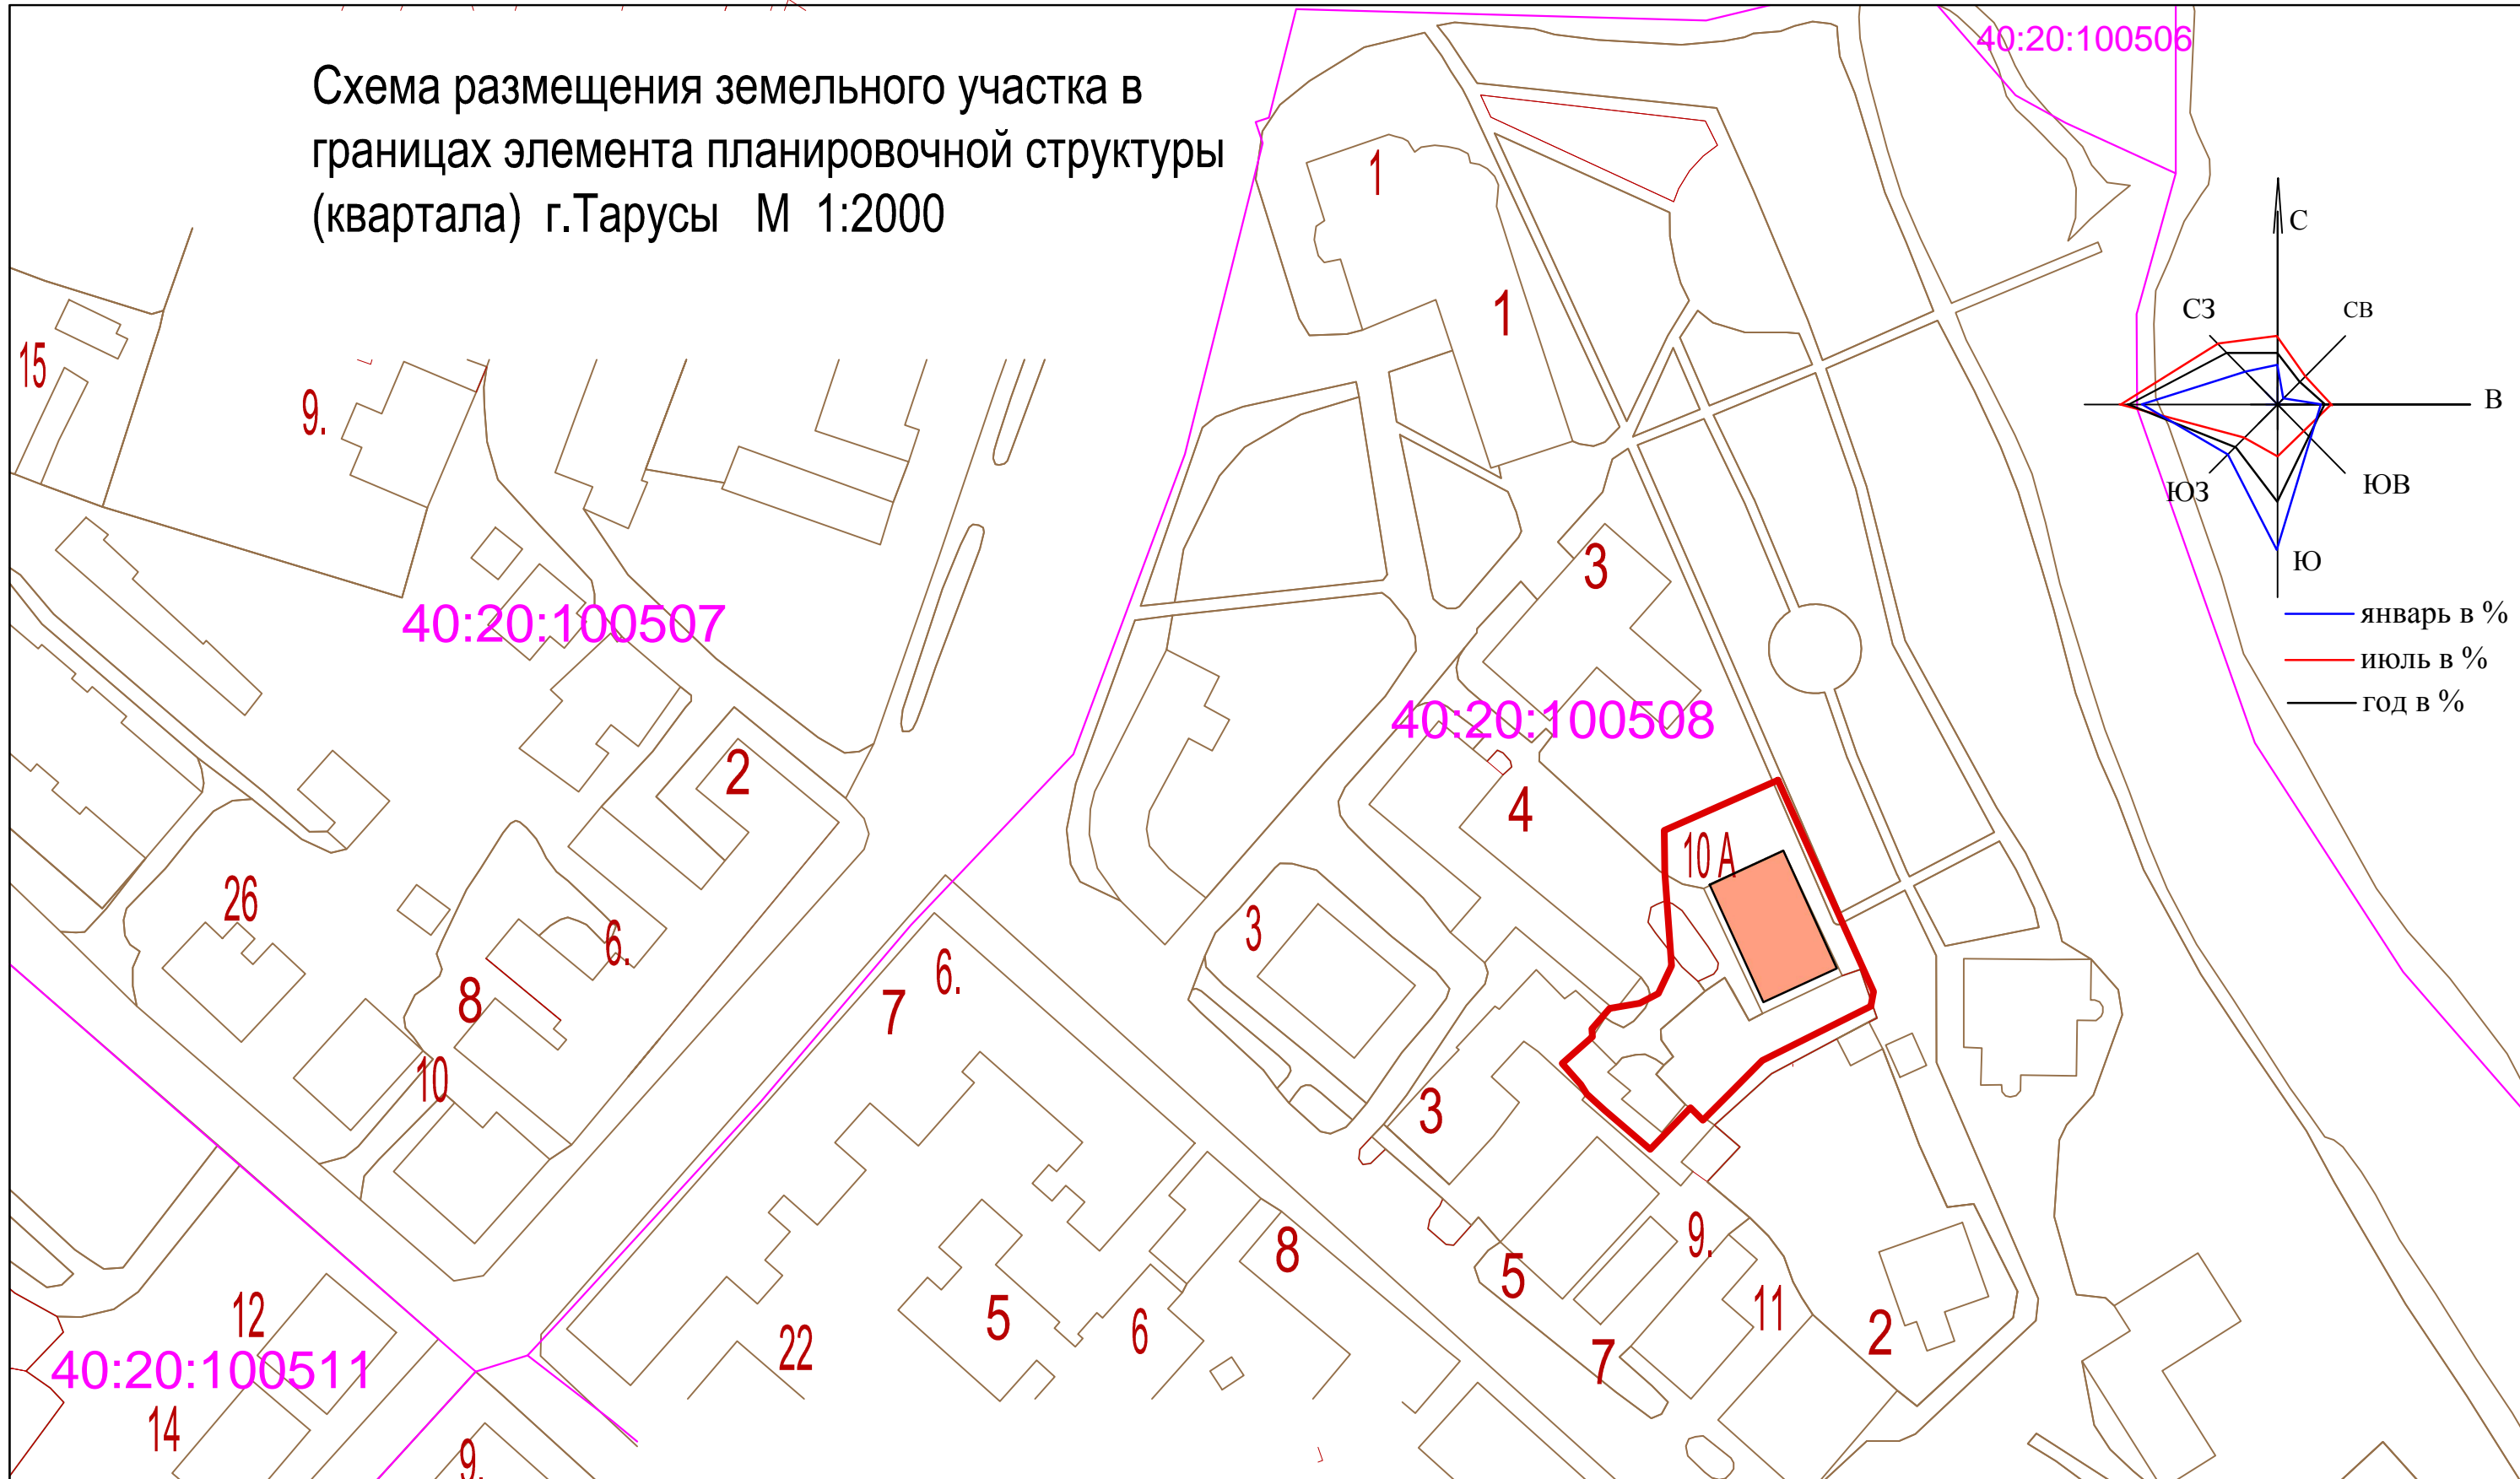

Условные обозначения

- 40:20:100508 Номер кадастрового квартала
- Граница кадастрового квартала
- Границы образуемого земельного участка для многоквартирного жилого дома
- 10 А Адресный номер дома

Калужская область, г.Таруса, ул.Декабристов, д.10А					
Застройщик : Администрация СП "Город Таруса"					
Изм.	Кол.уч.	Лист	док.	Подпись	Дата
				Потемкина М.А.	
				Новикова В.П.	
				Шаршукова О.	
				Шаршукова О.	
Объект : многоквартирный жилой дом				Стадия	Лист
Схема размещения земельного участка в границах элемента планировочной структуры (квартала)г.Тарусы М 1:2000					Листов
ООО "АПБ"					